



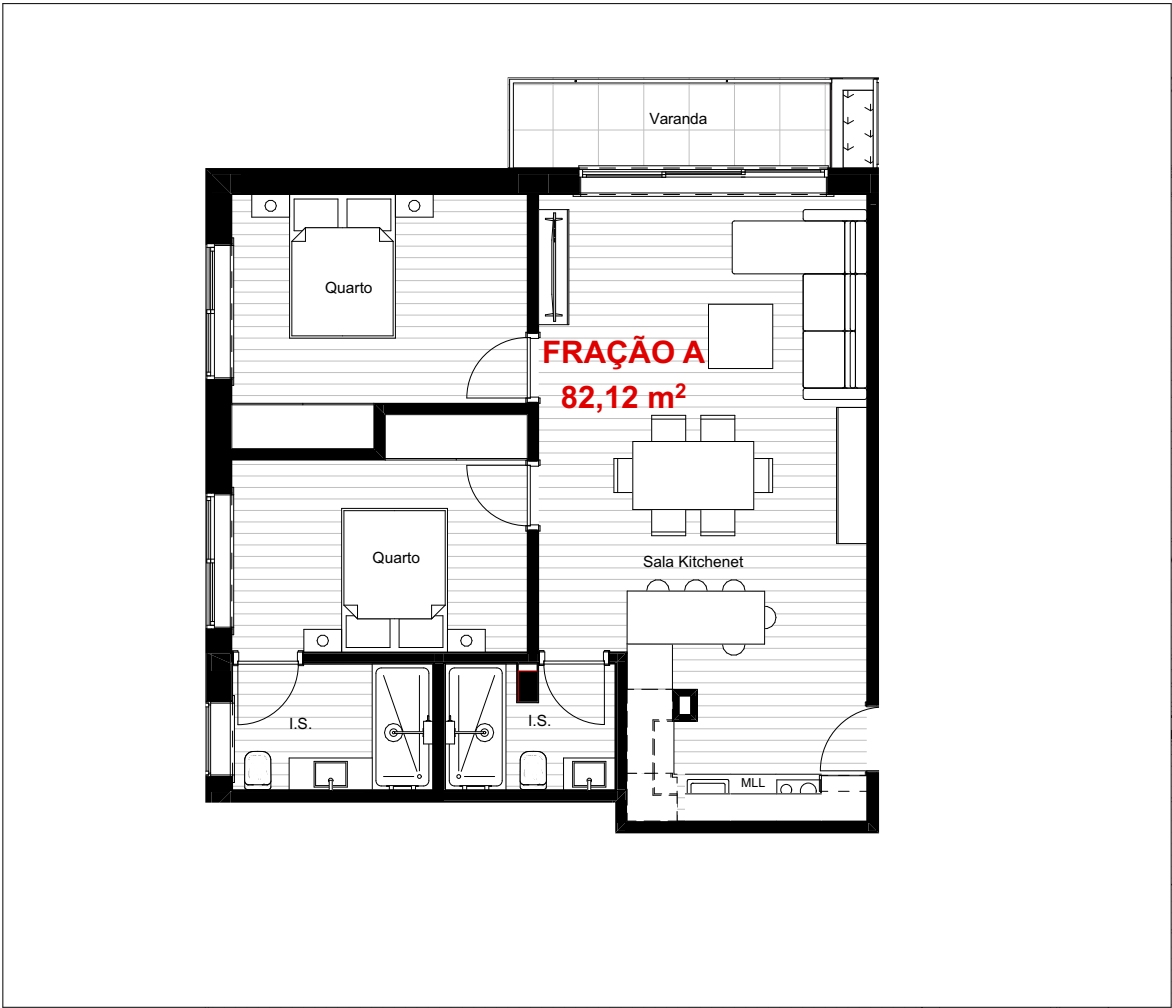

1:100

Piso -1 (cv)

FRAÇÃO A - Apt.

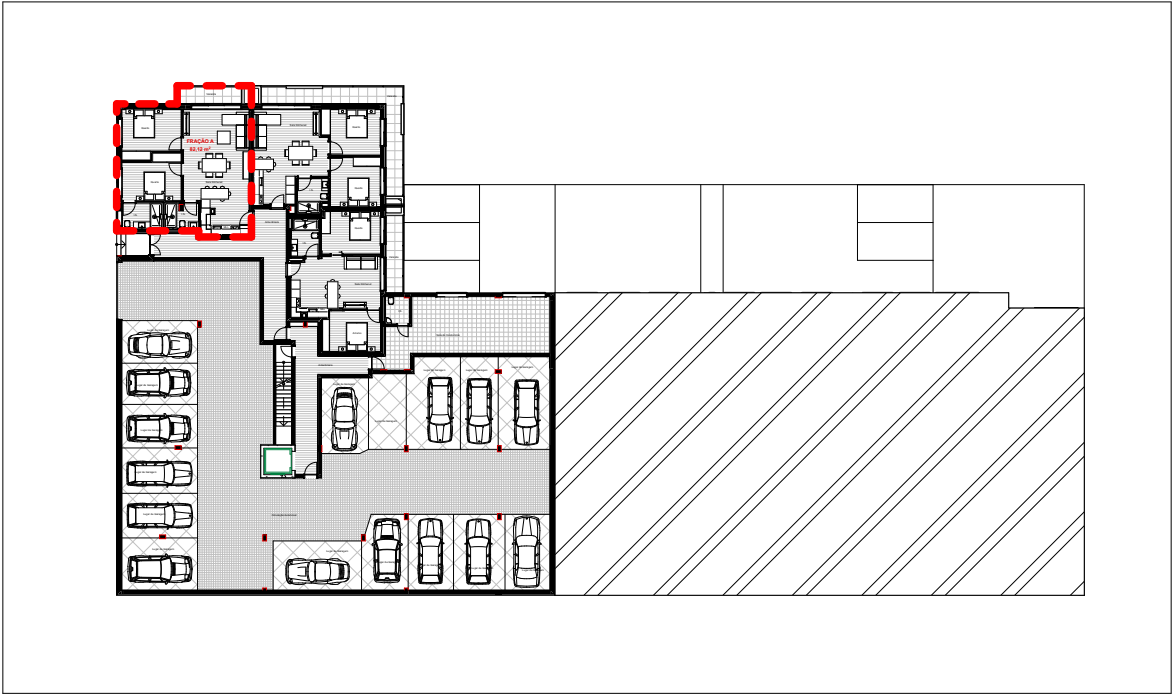

1:500

Piso -1 (cv)

FRAÇÃO A - Andar



arquiteto **Filipe Moreira**

OTIMIESPAÇO - OTIMIZAÇÃO IMOBILIÁRIA, LDA AV. DA CARVALHA, 619 4510-518 FANZERES - GONDOMAR FILIPEMOREIRA.ARQ@GMAIL.COM TML: 914588163 CNCI.pt	
Fase: PLANTA - Fração A	Piso -1
Título: Piso -1 (cv)	Data: 07/2026
Obra: EDIFÍCIO HABITAÇÃO MULTIFAMILIAR - LOTE 3	Nº Projeto: 26-154
Requerente: CLEVEROPTION - S.A.	Escala: 1:100, 1:500
	Nº Desenho: A.03.1.1

Este documento é propriedade do autor, não podendo ser copiado, reproduzido, utilizado, no todo ou em parte, ou comunicado a terceiros sem sua expressa autorização