



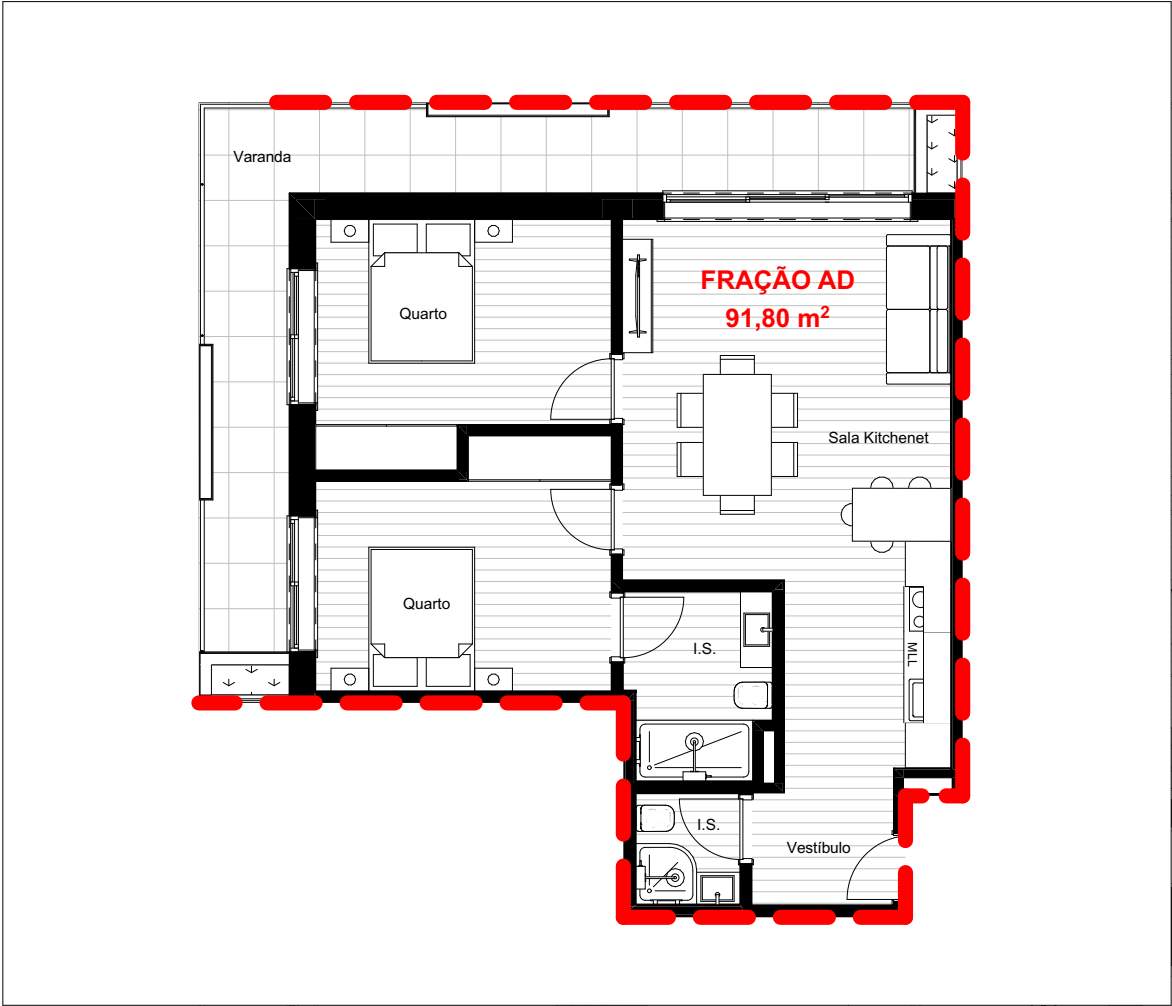

FRAÇÃO AD - Apt. Piso 3 (2a) 1:100

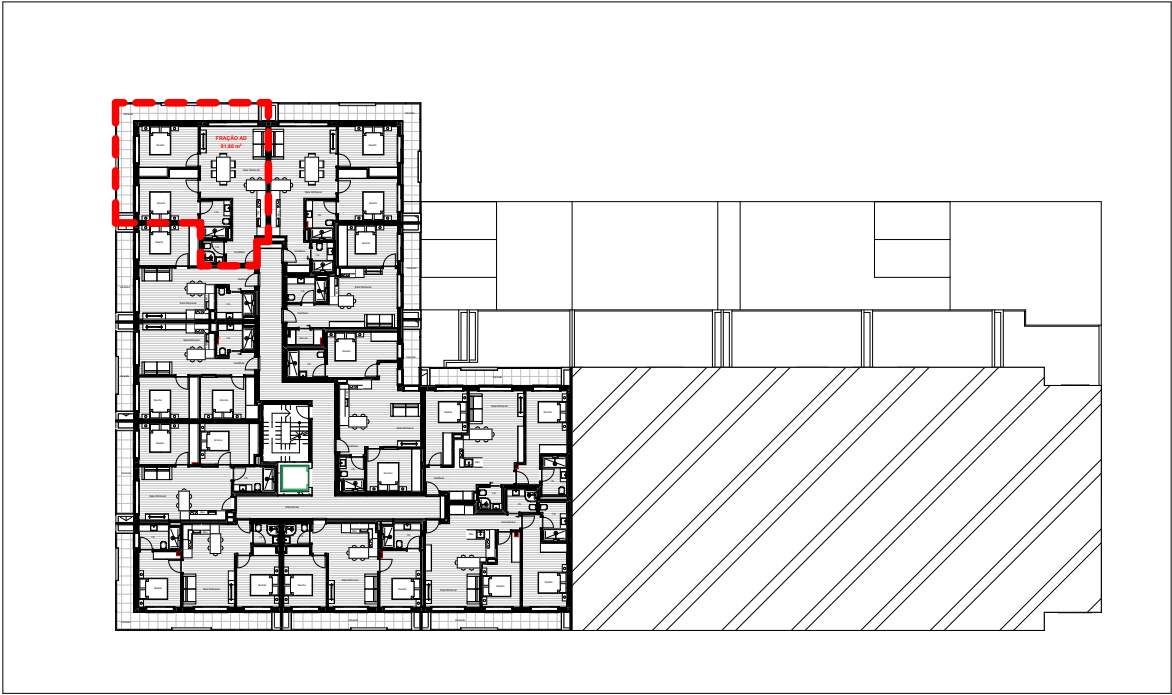

FRAÇÃO AD - Andar Piso 3 (2a) 1:500



arquiteto Filipe Moreira

OTIMOESPAÇO - OTIMIZAÇÃO IMOBILIÁRIA, LDA AV. DA CARVALHA, 619 4510-518 FANZERES - GONDOMAR FILIPEMOREIRA.ARQ@GMAIL.COM TML: 914588163 CNCI.pt	
Fase: PLANTA - FRAÇÃO AD	Piso 3
Título: Piso 3 (2a)	Data: 07/2026 Nº Projeto: 26-154 Escala: 1:100, 1:500
Obra: EDIFÍCIO HABITAÇÃO MULTIFAMILIAR - LOTE 3	Nº Desenho: A.03.4.5
Requerente: CLEVEROPTION - S.A.	