




1:100

Piso 3 (2a)

FRAÇÃO AH - Apt.

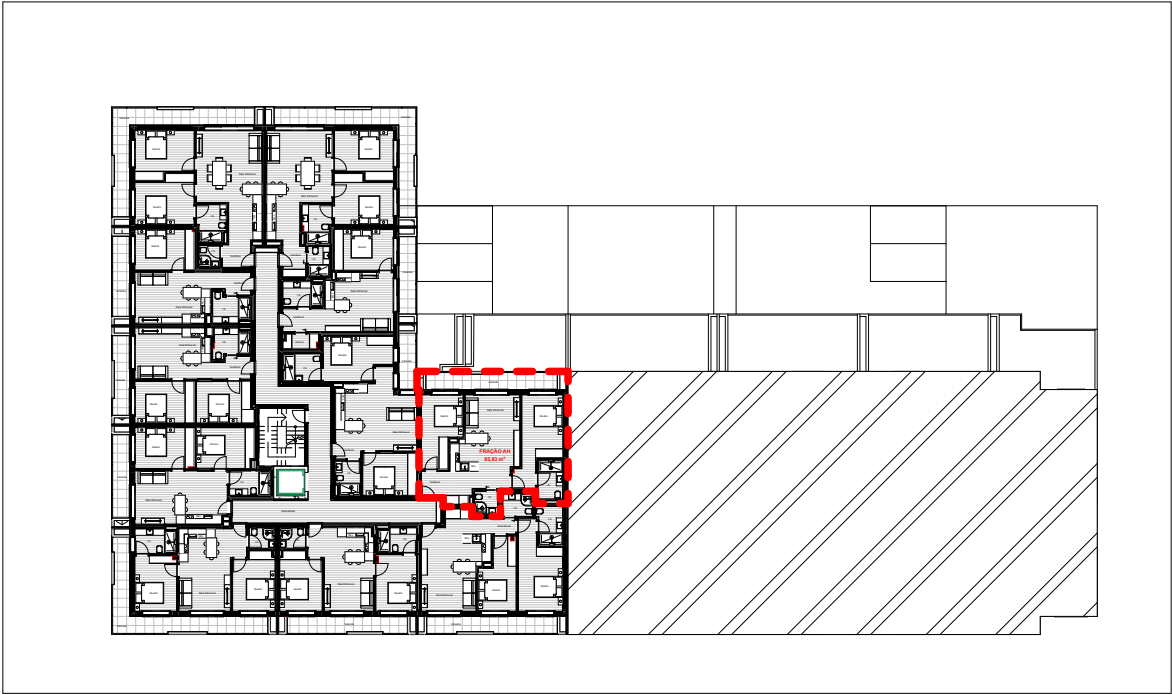

1:500

Piso 3 (2a)

FRAÇÃO AH - Andar



arquiteto Filipe Moreira

OTIMOESPAÇO - OTIMIZAÇÃO IMOBILIÁRIA, LDA AV. DA CARVALHA, 619 4510-518 FANZERES - GONDOMAR FILIPEMOREIRA.ARQ@GMAIL.COM TLM: 914588163 CNCI.pt	
Fase: PLANTA - FRAÇÃO AH	Piso 3
Título: Piso 3 (2a)	Data: 07/2026
Obra: EDIFÍCIO HABITAÇÃO MULTIFAMILIAR - LOTE 3	Nº Projeto: 26-154
Requerente: CLEVEROPTION - S.A.	Escala: 1:100, 1:500
	Nº Desenho: A.03.4.9