



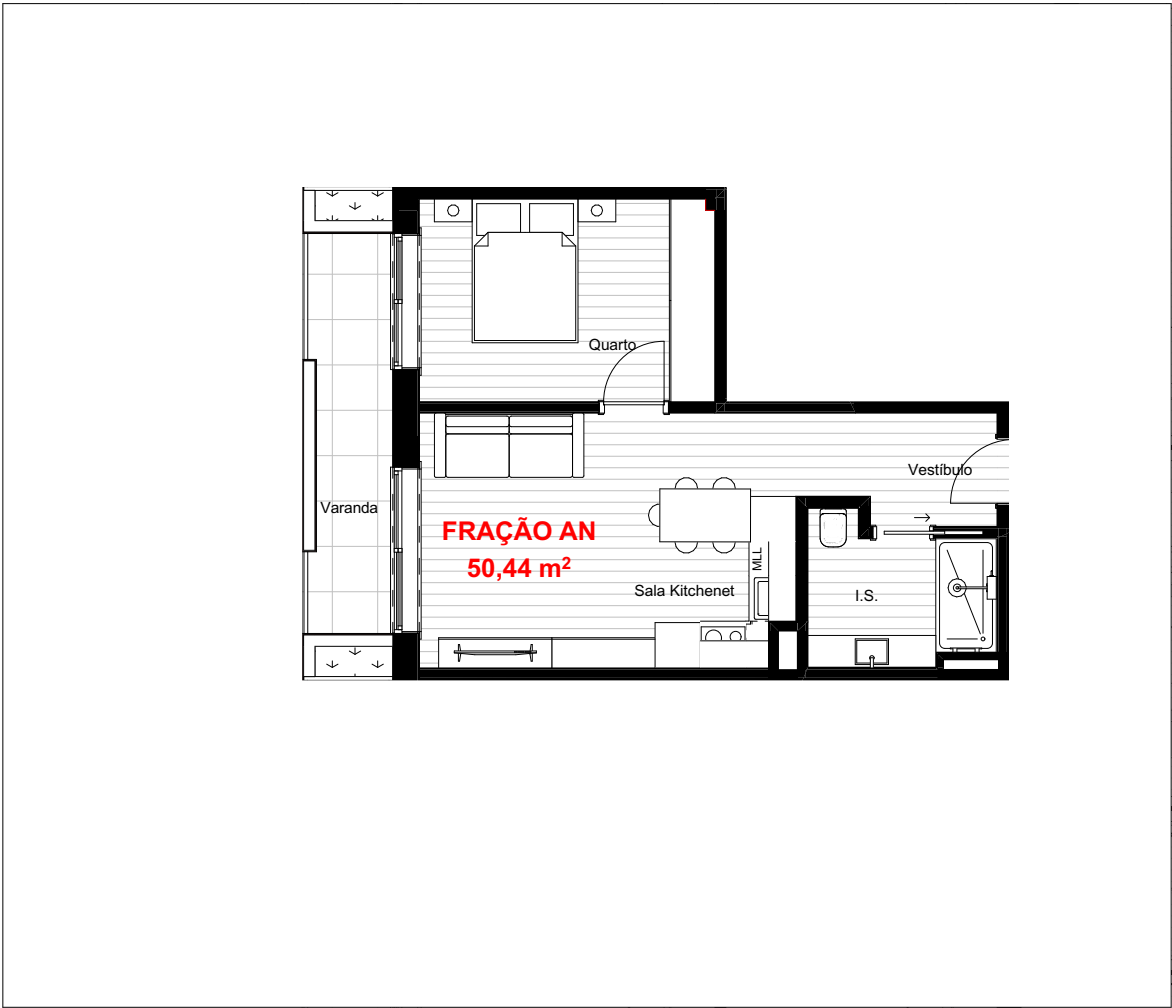

FRAÇÃO AN - Apt. Piso 4 (3a) 1:100

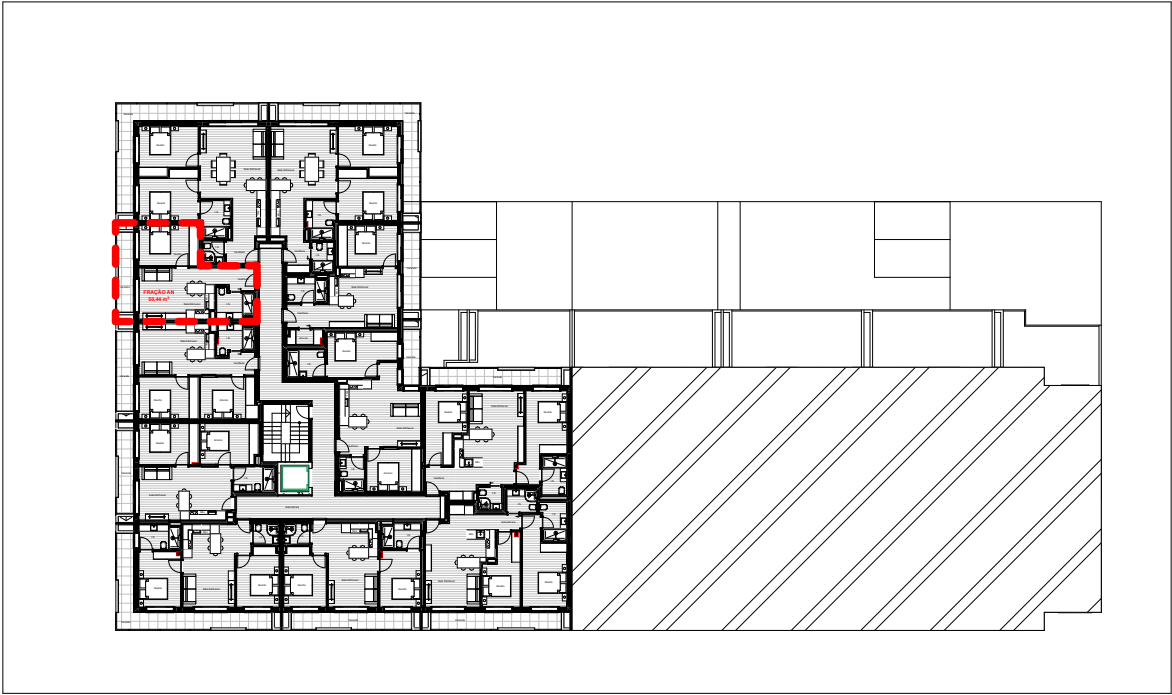

FRAÇÃO AN - Andar Piso 4 (3a) 1:500



arquiteto Filipe Moreira

OTIMOSPAÇO - OTIMIZAÇÃO IMOBILIÁRIA, LDA AV. DA CARVALHA, 619 4510-518 FANZERES - GONDOMAR FILIPEMOREIRA.ARQ@GMAIL.COM TML: 914588163 CNCI.pt	
Fase: PLANTA - FRAÇÃO AN	Piso 4
Título: Piso 4 (3a)	Data: 07/2026
Obra: EDIFÍCIO HABITAÇÃO MULTIFAMILIAR - LOTE 3	Nº Projeto: 26-154
Requerente: CLEVEROPTION - S.A.	Escala: 1:100, 1:500
	Nº Desenho: A.03.5.4