



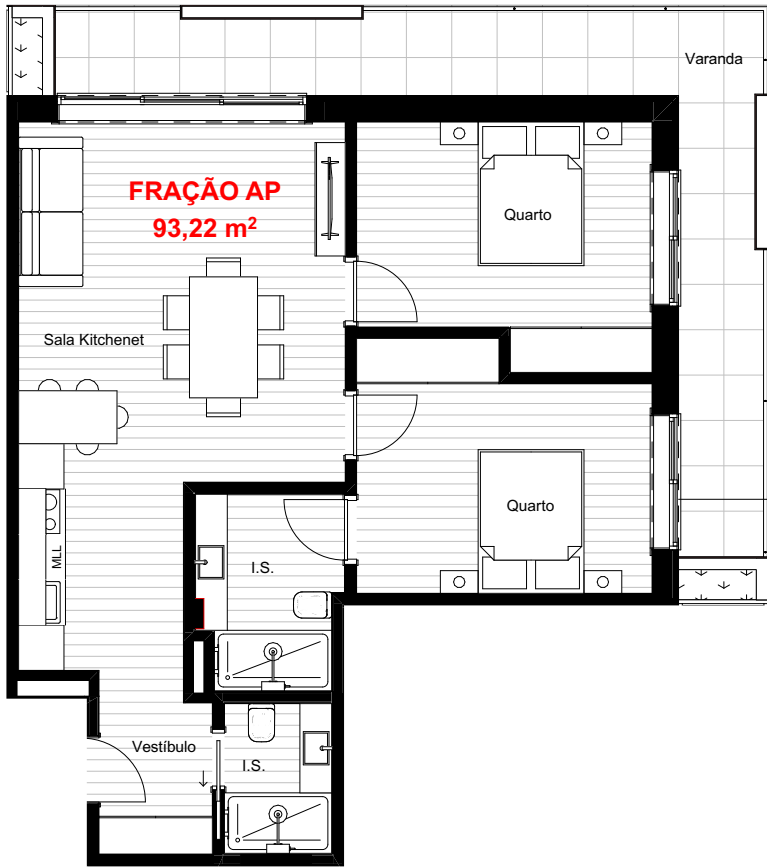

FRAÇÃO AP - Apt. 1:100 Piso 4 (3a)

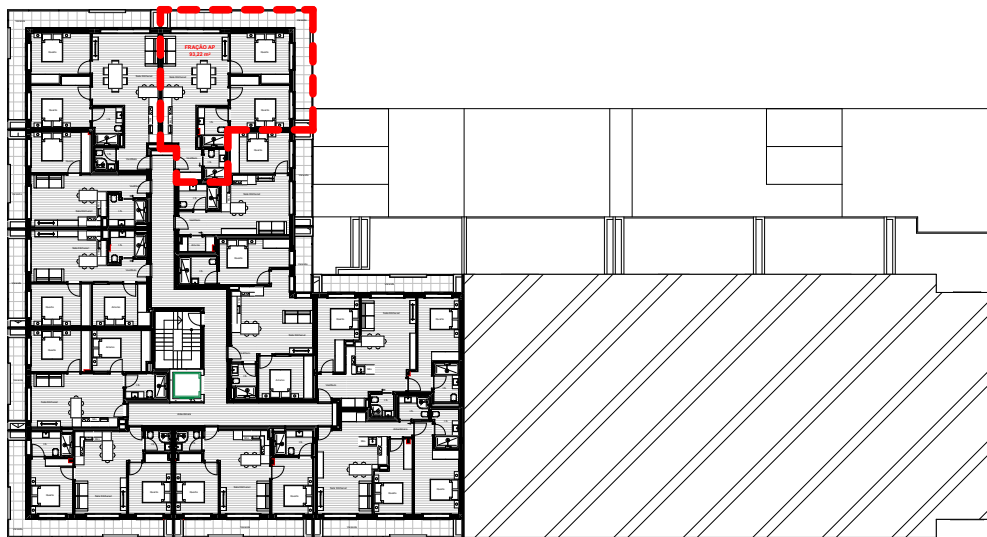

FRAÇÃO AP - Andar 1:500 Piso 4 (3a)



arquiteto Filipe Moreira

OTIMOESPAÇO - OTIMIZAÇÃO IMOBILIÁRIA, LDA AV. DA CARVALHA, 619 4510-518 FANZERES - GONDOMAR FILIPEMOREIRA.ARQ@GMAIL.COM TML: 914588163 CNCI.pt	
Fase: PLANTA - FRAÇÃO AP	Piso 4
Título: Piso 4 (3a)	Data: 07/2026 Nº Projeto: 26-154 Escala: 1:100, 1:500
Obra: EDIFÍCIO HABITAÇÃO MULTIFAMILIAR - LOTE 3	Nº Desenho: A.03.5.6
Requerente: CLEVEROPTION - S.A.	

Este documento é propriedade do autor, não podendo ser copiado, reproduzido, utilizado, no todo ou em parte, ou comunicado a terceiros sem sua expressa autorização