



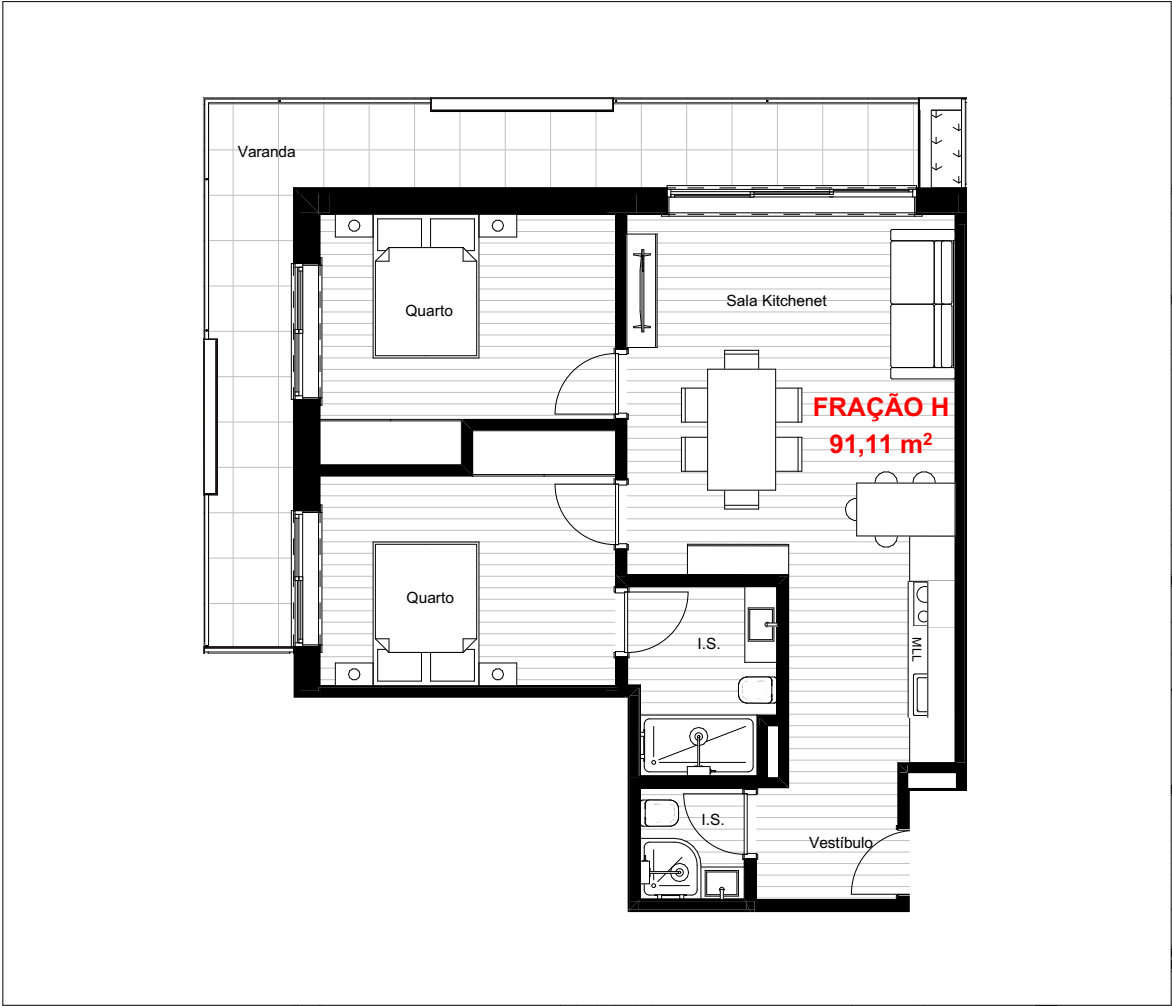

FRAÇÃO H - Apt. 1:100

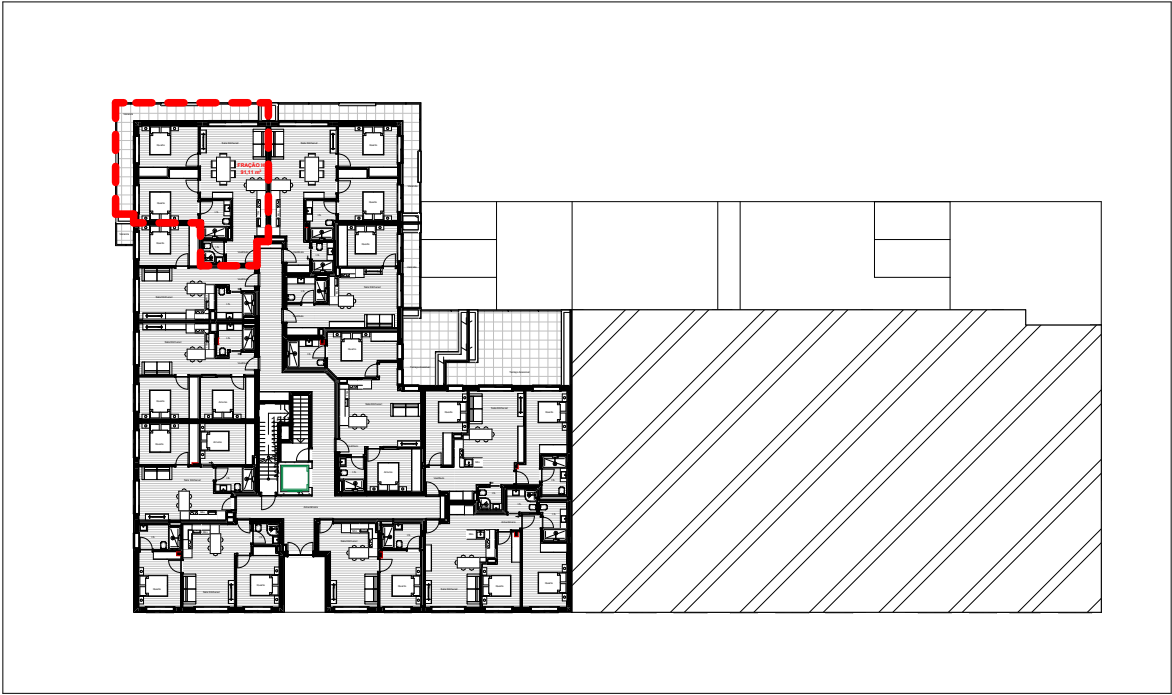

FRAÇÃO H - Andar 1:500



arquiteto Filipe Moreira

OTIMOSPAÇO - OTIMIZAÇÃO IMOBILIÁRIA, LDA AV. DA CARVALHA, 619 4510-518 FANZERES - GONDOMAR FILIPEMOREIRA.ARQ@GMAIL.COM TML: 914588163 CNCI.pt	
Fase: PLANTA - FRAÇÃO H	Piso 1
Título: Piso 1 (rc)	Data: 07/2026
Obra: EDIFÍCIO HABITAÇÃO MULTIFAMILIAR - LOTE 3	Nº Projeto: 26-154
Requerente: CLEVEROPTION - S.A.	Escala: 1:500, 1:100
	Nº Desenho: A.03.2.5