


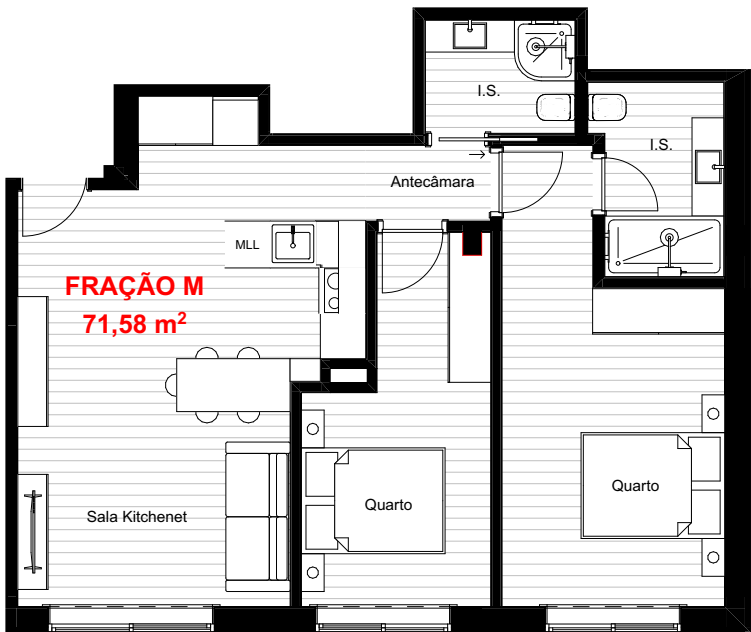

FRAÇÃO M
71,58 m²

Sala Kitchenet

Quarto


Quarto

Antecâmara

I.S.

I.S.

MLL

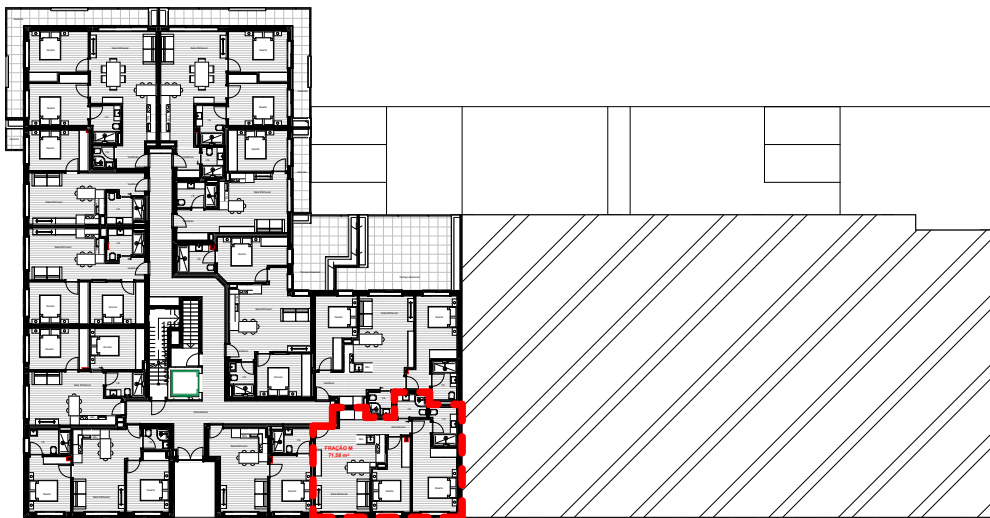

OTIMOESPAÇO - OTIMIZAÇÃO IMOBILIÁRIA, LDA AV. DA CARVALHA, 619 4510-518 FANZERES - GONDOMAR FILIPEMOREIRA.ARQ@GMAIL.COM TML: 914588163 CNCI.pt	
Fase: PLANTA - FRAÇÃO M	Piso 1
Título: Piso 1 (rc)	Data: 07/2026
Obra: EDIFÍCIO HABITAÇÃO MULTIFAMILIAR - LOTE 3	Nº Projeto: 26-154
Requerente: CLEVEROPTION - S.A.	Escala: 1:500, 1:100
	Nº Desenho: A.03.2.10

arquiteto **Filipe Moreira**

1:100

Piso 1 (rc)

FRAÇÃO M - Apt.

1:500

Piso 1 (rc)

FRAÇÃO M - Andar