


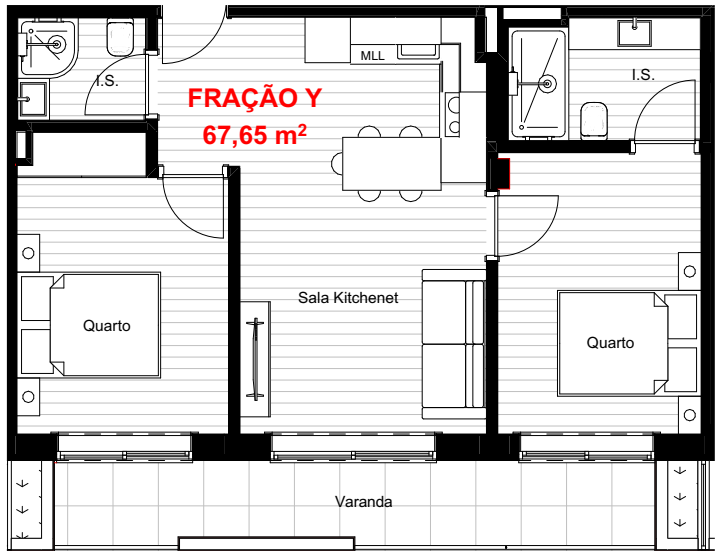

1:100

Piso 2 (1a)

FRAÇÃO Y - Apt.



1:500

Piso 2 (1a)

FRAÇÃO U - Andar



arquiteto **Filipe Moreira**

OTIMIESPAÇO - OTIMIZAÇÃO IMOBILIÁRIA, LDA AV. DA CARVALHA, 619 4510-518 FANZERES - GONDOMAR FILIPEMOREIRA.ARQ@GMAIL.COM TML: 914588163 CNCI.pt	
Fase: PLANTA - FRAÇÃO Y	Piso 2
Título: Piso 2 (1a)	Data: 07/2026
Obra: EDIFÍCIO HABITAÇÃO MULTIFAMILIAR - LOTE 3	Nº Projeto: 26-154
Requerente: CLEVEROPTION - S.A.	Escala: 1:100, 1:500
	Nº Desenho: A.03.3.11