


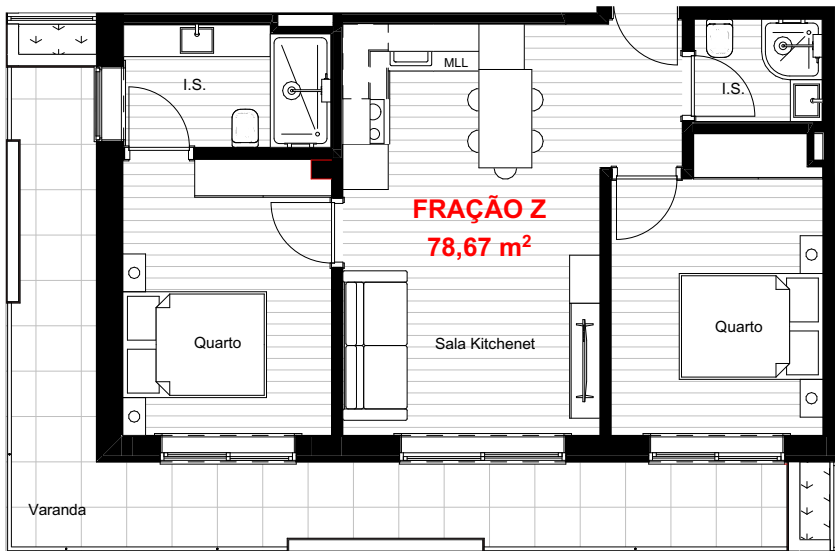

1:100

Piso 3 (2a)

FRAÇÃO Z - Apt.



1:500

Piso 3 (2a)

FRAÇÃO Z - Andar



arquiteto Filipe Moreira

OTIMOESPAÇO - OTIMIZAÇÃO IMOBILIÁRIA, LDA | AV. DA CARVALHA, 619 4510-518 FANZERES - GONDOMAR | FILIPEMOREIRA.ARQ@GMAIL.COM | TML: 914588163 | CNCI.pt

Fase: PLANTA - FRAÇÃO Z	Piso 3
Título: Piso 3 (2a)	Data: 07/2026
Obra: EDIFÍCIO HABITAÇÃO MULTIFAMILIAR - LOTE 3	Nº Projeto: 26-154
Requerente: CLEVEROPTION - S.A.	Escala: 1:100, 1:500
	Nº Desenho: A.03.3.1

Este documento é propriedade do autor, não podendo ser copiado, reproduzido, utilizado, no todo ou em parte, ou comunicado a terceiros sem sua expressa autorização